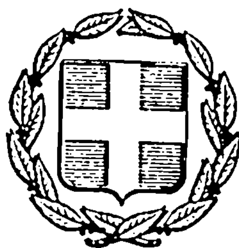


ΕΦΗΜΕΡΙΣ ΤΗΣ ΚΥΒΕΡΝΗΣΕΩΣ
ΤΗΣ ΕΛΛΗΝΙΚΗΣ ΔΗΜΟΚΡΑΤΙΑΣ

ΑΘΗΝΑ 12 ΑΠΡΙΛΙΟΥ 1984 | ΤΕΥΧΟΣ ΤΕΤΑΡΤΟ | ΑΡΙΘΜΟΣ ΦΥΛΛΟΥ 258

ΠΕΡΙΕΧΟΜΕΝΑ

ΑΠΑΛΛΟΤΡΙΩΣΕΙΣ

ΑΠΟΦΑΣΕΙΣ

Αρ. 1070 (1)

Κήρυξη αναδασωτέας έκτασης 6,00 στρεμμάτων στη θέση Χορτόρεμα περιοχής κοινότητας Βατολάκκου.

Ο ΝΟΜΑΡΧΗΣ ΧΑΝΙΩΝ

Έχοντας υπόψη :

1. Τις διατάξεις για διοικητική αποκέντρωση.

2. Τις διατάξεις του άρθρου 117 παρ. 3 του Συντάγματος των Ελλήνων.

3. Τις διατάξεις του Ν. 998/79 «περί προστασίας των δασών κ.λ.π.) και ειδικότερα:

α) Του άρθρου 41 παρ. 1 β του άρθρου 38 παρ. γ.

4. Τις διαταγές του Υπουργείου Γεωργίας :

α) 160417/1180/8.7.80 β) 182447/3049/24.9.80.

5. Την σχετική εισήγηση της Δ/νσεως Δασών Χανίων Περι κηρύξεως ως αναδασωτέας της εις το θέμα της παρούσης αναφερομένης εκτάσεως, αποφασίζουμε:

Κηρύσσουμε αναδασωτέα, με σκοπό την διατήρηση του δασικού χαρακτήρα της εκχερσωμένης δημοσίας δασικής εκτάσεως, την αποκατάσταση με φυσική αναγέννηση της καταστραμένης δασικής βλαστήσεως και τον αποκλεισμό της χρησιμοποιήσεως αυτής για άλλο προορισμό, την εκχερσωμένη δημοσία δασική έκταση, εμβαδού εξ στρεμμάτων (6,00 στρεμμάτων) που βρίσκεται στη θέση Χορτόρεμα περιοχής κοινότητος Βατολάκων και

Προσδιορίζεται από τα στοιχεία Α,Β,Γ,Δ,Ε,Ζ,Α και έχει όρια :

Ανατολικά : Ελαιώνας.
Δυτικά : Δασική έκταση.
Βόρεια : Δασική έκταση.
Νότια : Γεωργικές Καλλιέργειες.

Όπως φαίνεται στο συνημμένο διάγραμμα που αποτελεί αναπόσπαστο μέρος της απόφασης αυτής.

Η απόφαση αυτή να δημοσιευθεί στην Εφημερίδα της Κυβέρνησης.

Χανιά, 20 Μαρτίου 1984

Ο Νομάρχης
ΜΑΝΩΛΗΣ ΛΟΥΚΑΚΗΣ

Απόσπασμα χάρτου κλίμακα 1:5.000
φύλλο χάρτου 9406/6
- - - - - - - οριογραμμή [illegible] έκτασ[illegible]

Τοπογραφικό Διάγραμμα

[illegible] Δασικής Έκτασης στη θέση "[illegible]"
[illegible] Νομού Χανίων
[illegible] 10/10/16-3-84 [illegible]
Η οριογραμμή της [illegible] έκτασης είναι Α, Β, Γ, Δ, Ε, Ζ, Α
Έχει συνολικό εμβαδόν 6.000 m² περίπου

Δασική Ε Έκταση Δ
Ζ 28μ 23μ
Δασική έκταση
103μ
Γεώργιος [illegible]
103μ
[illegible]
Κλίμακα 1:1000
2,8μ Β 27μ Γ
Α Ελαιώνας Ελαιώνας

- 3 - 1984

η συντάξασα
[illegible]
[illegible]

Αρ. 1071 (2)

Κήρυξη αναδασωτέας έκτασης 0,525 στρεμμάτων, στη θέση Σταυρός του χωριού και της κοινότητας Βατολάκκου Ν. Χανίων.

Ο ΝΟΜΑΡΧΗΣ ΧΑΝΙΩΝ

Έχοντας υπόψη :

1. Τις διατάξεις για διοικητική αποκέντρωση.

2. Τις διατάξεις του άρθρου 117 παρ. 3 του Συντάγματος των Ελλήνων.

3. Τις διατάξεις του Ν. 998/79 «περί προστασίας των δασών κ.λ.π.) και ειδικότερα:

α) Του άρθρου 41 παρ. 1. β) Του άρθρου38 παρ. γ.

4. Τις διαταγές του Υπουργείου Γεωργίας.

α) 160417/1180/8.7.80. β) 182447/3049/24.9.80.

5. Την σχετική εισήγηση της Δ/νσεως Δασών Χανίων περί κηρύξεως ως αναδασωτέας της εις το θέμα της παρούσης αναφερομένης εκτάσεως, αποφασίζουμε:

Κηρύσσουμε αναδασωτέα, με σκοπό την διατήρηση του δασικού χαρακτήρα της εχχερσωμένης δημοσίας δασικής έκτασης, την αποκατάσταση με φυσική αναγέννηση της καταστραμμένης δασικής βλαστήσεως, και τον αποκλεισμό της διαθέσεως αυτής για άλλα προορισμό, την εχχερσωμένη δημοσία δασική έκταση, εμβαδού πεντακοσίων εικοσι πέντε τετραγωνικών μέτρων (0,525 στρεμμάτων) που βρίσκεται στη θέση Σταυρός Περιοχής κοινότητας Βατολάκων Κυδ.

Προσδιορίζεται από τα στοιχεία Α,Β,Γ,Δ,Ε,Α, και έχει όρια:

Ανατολικά : Δασική έκταση και Ελαιώνας.
Δυτικά : Ελαιώνας.
Βόρεια : Δασική έκταση.
Νότια : Δρόμος.


Όπως φαίνεται στο συνημμένο διάγραμμα που αποτελεί αναπόσπαστο μέρος της απόφασης αυτής.


Η απόφαση αυτή να δημοσιευθεί στην Εφημερίδα της Κυβέρνησης.

Χανιά, 20 Μαρτίου 1984

Ο Νομάρχης
ΜΑΝΩΛΗΣ ΛΟΥΚΑΚΗΣ

Τοπογραφικό Διάγραμμα

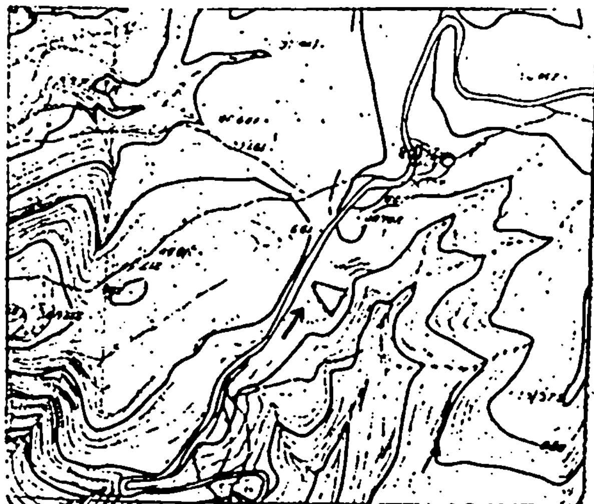

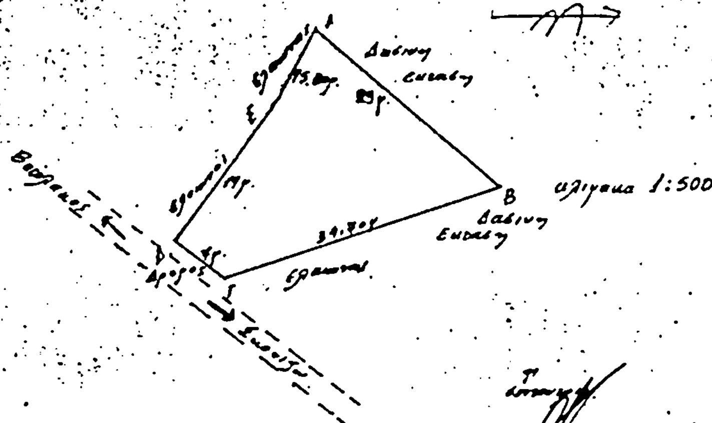



ΠΟΛΕΟΔΟΜΙΑ

ΑΠΟΦΑΣΕΙΣ

Αρ. 1067 (3)

Χαρακτηρισμός περιοχής στο Αγρίνιο κόμβος Αγ. Δημητρίου ως κατωκοιμένης.

Ο ΝΟΜΑΡΧΗΣ ΑΙΤΩΛΟΑΚΑΡΝΑΝΙΑΣ

Έχοντας υπόψη:

1. Τις Δ/ξεις του 3200/55 «περί διοικητικής αποκεντρώσεως.

2. Τις δ/ξεις του από 20.6.55 Β. Δ/τος «περί εξαιρέσεως από της κατά την παρ. 1 του Ν. 3200/55 αρμοδιότητας του ΥΠ.Δ.Ε.».

3. Τις δ/ξεις του 863/70 Β. Δ/τος «περί διαρθρώσεως του Υπ. Συγ/νιών και Δημ. Έργων, όπως τούτο τροποποιήθηκε δια του αρ. 572/67 Β.Δ.».

4. Τις Δ/ξεις του 532/70 Ν.Δ. «περί διοικητικής αποκεντρώσεως».

5. Τις δ/ξεις του 712/70 Β.Δ. όπως τροποποιήθηκε και συμπληρώθηκε με τα 677/71 και 198/72 Β. Δ/τα.

6. Την Λ. 7/16/11/7.10.70 κοινή απόφαση των Υπουργών «περί οργανώσεως των περιφερειακών Υπηρεσιών του ΥΠ.Δ.Ε.

7. Την Λ 9/1-8/9.8.71 κοινή εγκύκλιο των Πρωθυπουργών, Αντιπροέδρου και Υπουργού των Εσωτερικών» περί οργανώσεως των Νομαρχιών.

8. Την υπ' αριθ. 24712/1248/21.6.1982 κοινή απόφαση Υπουργών Προεδρίας Κυβερνήσεως και Χ.Ο.Π.

9. Την από 13.2.84 αίτηση των Γ. Μερίτση Ι. Κρανιά και της Χαράς Πολίτη.

10. Το τοπογραφικό διάγραμμα που συνέταξε ο ιδιώτης Τεχνικός Φώτης Σοροβός, στο οποίο φαίνεται η προς χαρακτηρισμό περιοχή.


11. Τις διατάξεις του αρ. 114 του από 5.10.69 περί κωδικοποιήσεως της ισχύουσας Νομοθεσίας περί Νομαρχών.

12. Την σύμφωνη γνωμοδότηση του Συμβουλίου ΧΟΠ Αιτωλ/νίας όπως αυτή διατυπώθηκε στο υπ' αριθ. 2/84 (θέμα 5ο) πρακτικό αυτού, αποφασίζουμε:

Χαρακτηρίζουμε την περιοχή που βρίσκεται γύρω από τον κόμβο Αγ. Δημητρίου και νότια του Εθνικού δρόμου Αντιρρίου-Ιωαννίνων στο Αγρίνιο και συγκεκριμένα από την ιδιοκτησία Ι. Κρανιά ως και την ιδιοκτησία Χ. Πολίτη όπως φαίνεται στο τοπογραφικό διάγραμμα που συνέταξε τον Φεβρουάριο του 1984 ο ιδιώτης Τεχνικός Φώτης Σοροβός σαν κατωκοιμένη, επειδή στο σημείο αυτό έχουν δημιουργηθεί πολλές οικοδομές μόνιμης κατασκευής που προσδίσουν όψη συγκροτημένου οικισμού. Η Ο.Γ. ορίζεται σε 305 από τον άξονα της οδού.

Ι.Π. Μεσολογγίου 16 Μαρτίου 1984

Ο Νομάρχης
ΒΑΓ. ΓΙΑΝΝΑΚΟΥΛΙΑΣ

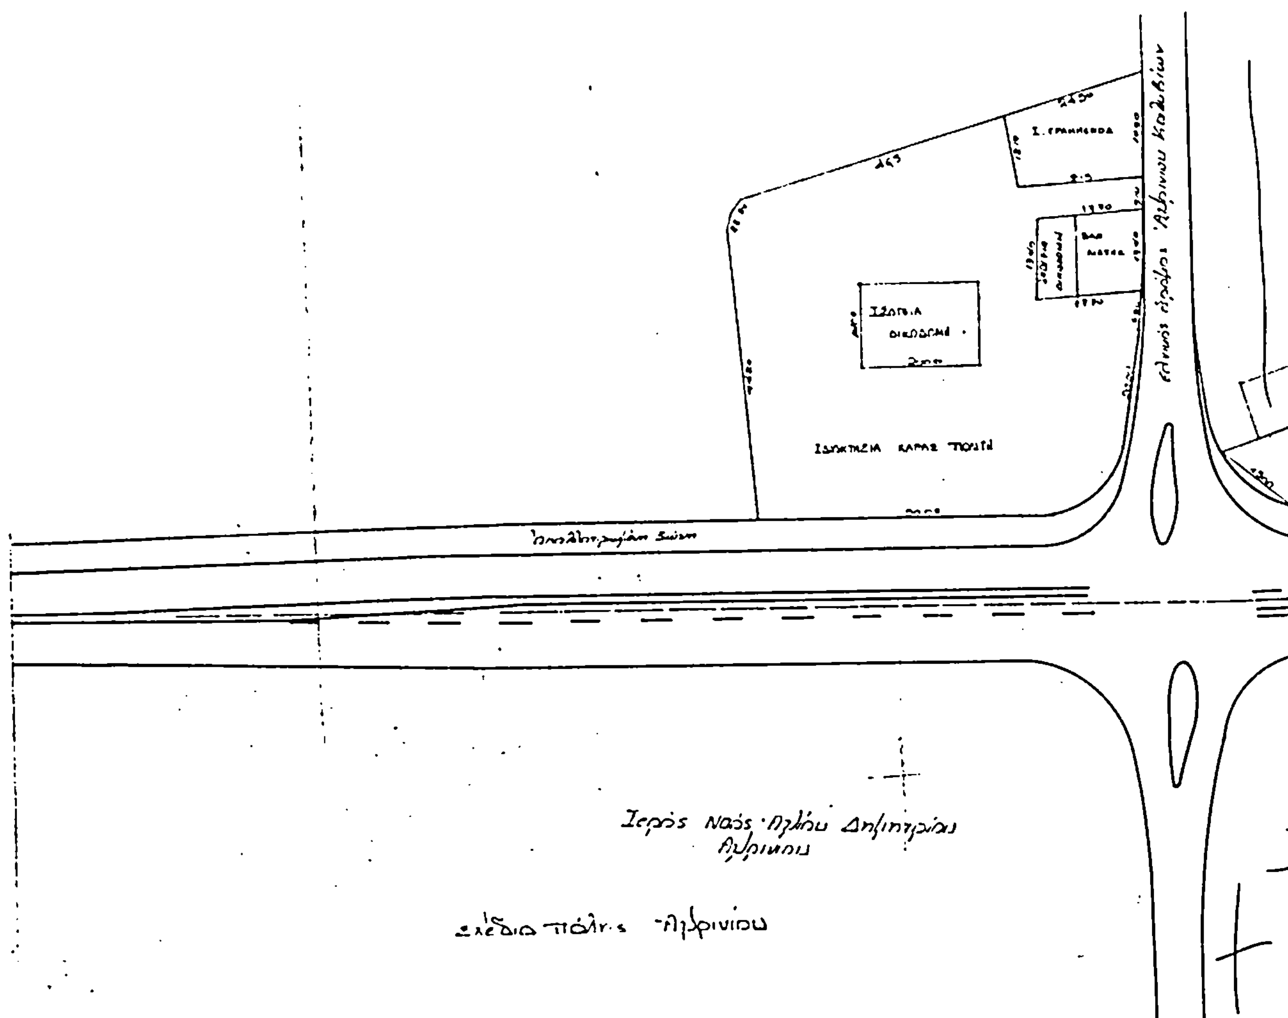

Τοπογραφικό διάγραμμα
Ιδιοκτησιών
στον Κόμβο Αγίου Δημητρίου
Νοτίως του εθνικού δρόμου
στο Αγρίνιο
Κλ. 1:500
Αγρίνιο Φεβρουάριος 84
Ο Μηχανικός
Οδός Κρήτης
Παλαιός Εθνικός Δρόμος Αγρινίου Καλυβίων
Εθνικός Δρόμος Αντιρρίου Ιωαννίνων
Ιωάννινα
Σχέδιο πόλης Αγρινίου

Αριθμ. 553 (4)

Χαρακτηρισμός οικοπέδου σαν χώρου για την ανέγερση Νοσοκομείου Γρεβενών, καθορισμός όρων δόμησης.

Ο ΝΟΜΑΡΧΗΣ ΓΡΕΒΕΝΩΝ

'Εχοντας υπόψη :

1. Την με αριθμ. πρωτ. 203/2.2.84 αίτηση του Γενικού Νοσοκομείου Γρεβενών.

2. Τις διατάξεις του από 17.7.1923 Ν.Δ. «περί σχεδίων πόλεων κωμών κ.λπ.».

3. Το Π.Δ. της 13.3.81 (ΦΕΚ 138 τ. Δ') «Καθορισμός όρων δόμησης σε οικισμούς προϋφιστάμενους του 1923».

4. Τον Ν. 3200/55 «περί διοικητικής αποκέντρωσης και τον από 28.6.55 περί εξαίρεσης και της αρμοδιότητας των Νομαρχών - αντικειμένων τινών αρμοδιότητος του Υπουργού Δημοσίων 'Εργων».

5. Τον Α.Ν. 314/1968 «περί παροχής στον Υπουργό Βόρειας Ελλάδας και τους Νομάρχας αμρμοδιότητας για θέματα έγκρισης επέκτασης και τροποποίησης σχεδίου πόλεων και κωμών όπως τροποποιήθηκε και συμπληρώθηκε με το υπ' αριθμ. 1017/71 Ν.Δ.».

6. Το Ν.Δ. 532/70 «περί συμπλήρωσης διατάξεων περί διοικητικής αποκέντρωσης και το εκτελεστικό αυτού 712/70 Β.Δ. «περί καθορισμού των διατηρουμένων υπέρ του Υπουργού και των Περ/κών Αρχών διανομαρχιακού επιπέδου του Υπουργείου Δημοσίων 'Εργων όπως και τα σε εκτέλεση αυτού εκδοθέντα Β.Δ. 677/71 και 198/73.

7. Το Ν.Δ. 8/73 «περί Γ Ο Κ» που τροποποιήθηκε με το Ν.Δ. 205/74 «περί ΓΟΚ».

8. Την υπ' αριθμ. Α11/814/13.11.79 εγκ. Α3 Υ Δ Ε «περί εφαρμογής των διατάξεων περί διοικητικής αποκέντρωσης».

9. Την υπ' αριθμ. 1/Ε 123/15/4.1.61 Δ/γή του ΥΠ. Δ.Ε. «περί υποβλητέων στοιχείων προτάσεων έγκρισης ή τροποποίησης Πολεοδομικών σχεδίων».

10. Την υπ' αριθμ. 2/84 γνωμοδότηση του Συμβουλίου Χ Ο Π Ν Γρεβενών, η οποία είναι σύμφωνη με τον χαρακτηρισμό του χώρου για την ανέγερση Νοσοκομείου Γρεβενών, αποφασίζουμε :


1. Χαρακτηρίζουμε την με στοιχεία Α Β Γ Δ Ε Ζ Α οικοπεδική έκταση, που βρίσκεται δίπλα στο στρατόπεδο και νότια του ορφανοτροφείου αρρένων Γρεβενών και φαίνεται στο συνημμένο τοπογραφικό διάγραμμα, σαν χώρος αποκλειστικά για την ανέγερση του Γενικού Νοσοκομείου Γρεβενών.

2. Καθορίζουμε σαν όρους δόμησης για τον παρά πάνω χώρο τους εξής :

α) σύστημα : πανταχόθεν ελεύθερο.
β) αρτιότητα ! εμβαδόν 4.000 τ.μ.
γ) απόσταση από πλάγια και οπίσθια όρια 5 μ.
δ) απόσταση από τον άξονα της οδού Γρεβενών Κοζάνης 30 μ.
ε) Ποσοστό κάλυψης : 30 %.
στ) συντελεστής δόμησης 0,60.
ζ) όροφοι δύο (2).
η) Μέγιστο ύψος 10 μ. συν στέγη ύψους 2,40 μ.

Γρεβενά 19 Μαρτίου 1984

Ο Νομάρχης
ΝΙΚΟΛΑΟΣ ΠΑΠΑΣΜΥΡΗΣ

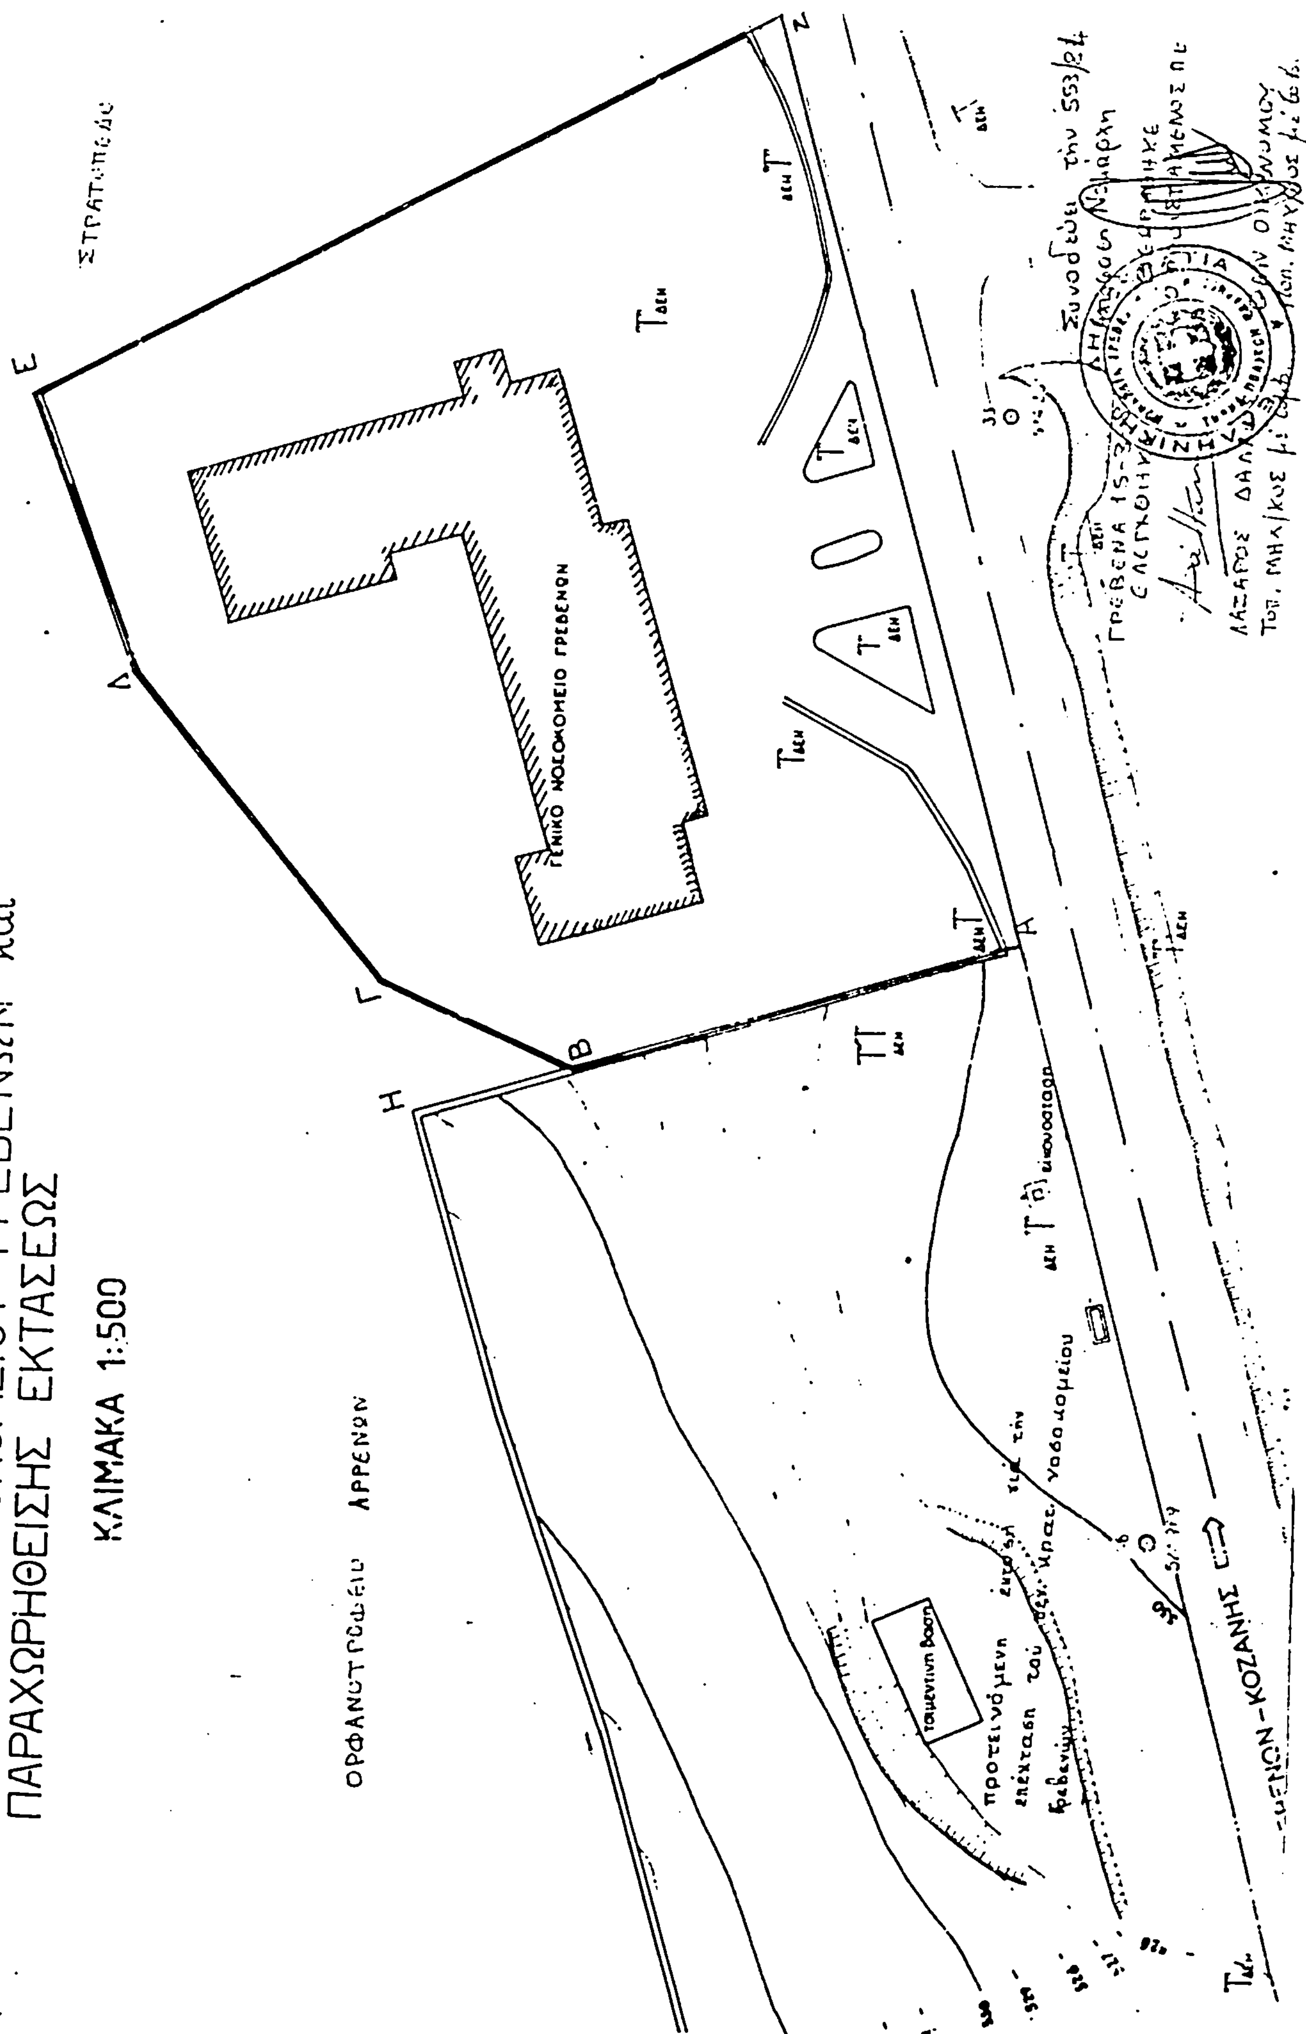

ΤΟΠΟΓΡΑΦΙΚΟ ΔΙΑΓΡΑΜΜΑ
ΟΙΚΟΠΕΔΟΥ ΓΕΝΙΚΟΥ ΝΟΣΟΚΟΜΕΙΟΥ ΓΡΕΒΕΝΩΝ και
ΠΑΡΑΧΩΡΗΘΕΙΣΗΣ ΕΚΤΑΣΕΩΣ
ΚΛΙΜΑΚΑ 1:500
ΟΡΦΑΝΟΤΡΟΦΕΙΟ ΑΡΡΕΝΩΝ
ΣΤΡΑΤΟΠΕΔΟ
ΓΕΝΙΚΟ ΝΟΣΟΚΟΜΕΙΟ ΓΡΕΒΕΝΩΝ
Ε
Δ
Γ
Β
Η
Ζ
Α
ΞΕΝΩΝ-ΚΟΖΑΝΗΣ
προτεινόμενη επέκταση του
Συνοδεύει την 553/84
ΓΡΕΒΕΝΑ 15-3
ΛΑΖΑΡΟΣ ΔΑΛ

Αριθ. 952 (5)

Χαρακτηρισμός οικοπέδου σαν τυφλού

Ο ΝΟΜΑΡΧΗΣ ΔΡΑΜΑΣ

Έχοντας υπόψη :

1. Τις διατάξεις του από 17.7.1923 Ν.Δ. «περί σχεδίων πόλεων, κωμών κ.λπ.» όπως μεταγενέστερα τροποποιήθηκαν και συμπληρώθηκαν και ειδικώτερα τα άρθρα 3,9 και 70 αυτού.

2. Το Ν.Δ. 8/9.6.73 «περί Γ.Ο.Κ.» και ειδικώτερα τα άρθρα 70 & 72 αυτού.

3. Το Ν.Δ. 314/1968 «περί χορήγησης στον Υπουργό Βόρειας Ελλάδας και τους Νομάρχες αρμοδιότητες έγκρισης, τροποποίησης κ.λπ. σχεδίων πόλεων και κωμών.

4. Το Νόμο 1032/14.3.1980, «περί σύστασης Υπουργείου Χωροταξίας Οικισμού και περιβάλλοντος».

5. Τον οικιστικό Νόμο 1337/83.

6. Το πρακτικό με αριθμό 1/22.2.1984 του Συμβουλίου Χωροταξίας Οικισμού και Περιβάλλοντος Τμήματος Νομού Δράμας με το οποίο γνωμοδοτεί υπέρ του χαρακτηρισμού σαν τυφλού του οικοπέδου με αριθμό ιδιοκτησίας 606 που εμπίπτει στο 64 Ο.Τ. του οικισμού Αδριανή Ν. Δράμας, ιδιοκτησίας του Ίλτσιου Ανέστη του Παναγιώτη, αποφασίζουμε :

1. Εγκρίνουμε τον χαρακτηρισμό σαν τυφλού του οικοπέδου με αριθμό 606 που βρίσκεται μέσα στο 64 Ο.Τ. του εγκεκριμένου ρυμοτομικού σχεδίου του οικισμού Αδριανή Ν. Δράμας.

2. Επιτρέπεται στο οικόπεδο αυτό η δόμηση σύμφωνα με τα άρθρα 70 & 72 του Γ.Ο.Κ. /73.

3. Η απόφαση αυτή μαζί με το σχετικό διάγραμμα να δημοσιευθεί στην Εφημερίδα της Κυβέρνησης.

Δράμα 14 Μαρτίου 1984

Ο Νομάρχης
ΕΥΑΓ. ΡΟΓΚΑΚΟΣ

ΤΟΠΟΓΡΑΦΙΚΟ ΔΙΑΓΡΑΜΜΑ

οικοπέδου με στοιχεία Α-Β-Γ-Δ-Ε-Ζ-Η-Θ-Ι-Κ-Λ-Α
υπ' αριθ. 606 εμβαδού 1172 τ.μ.
στο συνοικισμό ΑΔΡΙΑΝΗ Δράμας
ιδιοκτήτης : Ίλτσος Ανέστης του Παναγιώτη

κλίμαξ 1: 500

ΟΡΟΙ ΔΟΜΗΣΗΣ ΠΕΡΙΟΧΗΣ

Πρόσωπο : 14,00 μ.
Βάθος : 18.00 μ.
Εμβαδό : 300.00 μ²
Σύστ. Δομ. : πτέρυγες
Συντ. Δομ. : 0,80
Ύψος : 7,50 μ.
Κάλυψη : 50%


63

62

601 Δρίζης Ιωάννης
602 Μόσχου Πολυξένη
603 Μισηρά Αργυρώ
607 Σαμαράς Απόστολος
605 Χαβδα Άννα



Ο ΣΥΝΤΑΞΑΣ

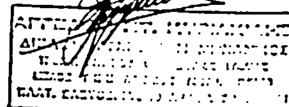

Αριθ. 123 (6)

Τροποποίηση εγκεκριμένου σχεδίου πόλης Ιωαννίνων στο Γενικό Νοσοκομείο Χατζηκώστα

Ο ΝΟΜΑΡΧΗΣ ΙΩΑΝΝΙΝΩΝ

'Εχοντας υπ' όψη:

1. Τις διατάξεις του Ν. Δ/τος της 17.7.1923 «περί σχεδίου πόλεων».

2. Τις διατάξεις του Ν. 1337/83 «επέκταση των πολεοδ. σχεδίων, οικιστική ανάπτυξη και σχετικές ρυθμίσεις.

3. Τις διατάξεις του Π.Δ. 443/2.11.83 «περί μεταβίβασης αρμοδιότητας στους Νομάρχες έγκρισης τροποποιήσεων κ.λπ.», ως και την αριθμ. 52239/4966/30.11.82 Δ/γή του Υ.Χ.Ο.Π.

4. Την 188/83 απόφαση του Δημοτικού Συμβουλίου του Δήμου Ιωαννίνων.

5. Το Ν.Δ. 684/24.10.80 «περί τροποποιήσεως και επεκτάσεως του ρυμοτομικού σχεδίου Ιωαννίνων».


6. Την 5/12.3.84 θετική γνωμοδότηση του Συμβ. ΧΟΠ του Νομού Ιωαννίνων, αποφασίζουμε:

Εγκρίνουμε την τροποποίηση του εγκεκριμένου ρυμοτομικού σχεδίου πόλης Ιωαννίνων στο Γενικό Νοσοκομείο Χατζηκώστα όπως φαίνεται στο συνημμένο διάγραμμα με κλίμακα 1: 500 δηλ. καταργείται ο δρόμος που διασχίζει το οικόπεδο του Νοσοκομείου, οπότε δεν έχει πιά έννοια με την κατάργηση του παραπάνω δρόμου η αναφερομένη, στο Π.Δ. 684/80 απόσταση των 50 μ. από τον δρόμο αυτό, 'Ολλοι οι υπόλοιποι όροι δόμησης του προηγούμενου Π. Δ/τος εξακολουθούν να ισχύουν. Δηλαδή:


1. Οικοδομικόν Σύστημα το πανταχόθεν ελεύθερο.
2. Μέγιστο ποσοστό καλύψεως δέκα επί τοις εκατό (10 %) της επιφανείας του χώρου.
3. Μέγιστος επιτρεπόμενος αριθμός ορόφων των κτιρίων τέσσαρας (4) με μέγιστο επιτρεπόμενο ύψος αυτών δέκα τέσσερα (14) μέτρα.
4. Συντελεστής δόμησης τρία δέκατα (0,3).
5. Απόσταση των κτιρίων από τις ρυμοτομικές γραμμές δέκα (10) μέτρα.

Γιάννενα 13 Μαρτίου 1984

Ο Νομάρχης
ΧΡ. ΜΑΡΤΙΝΗΣ

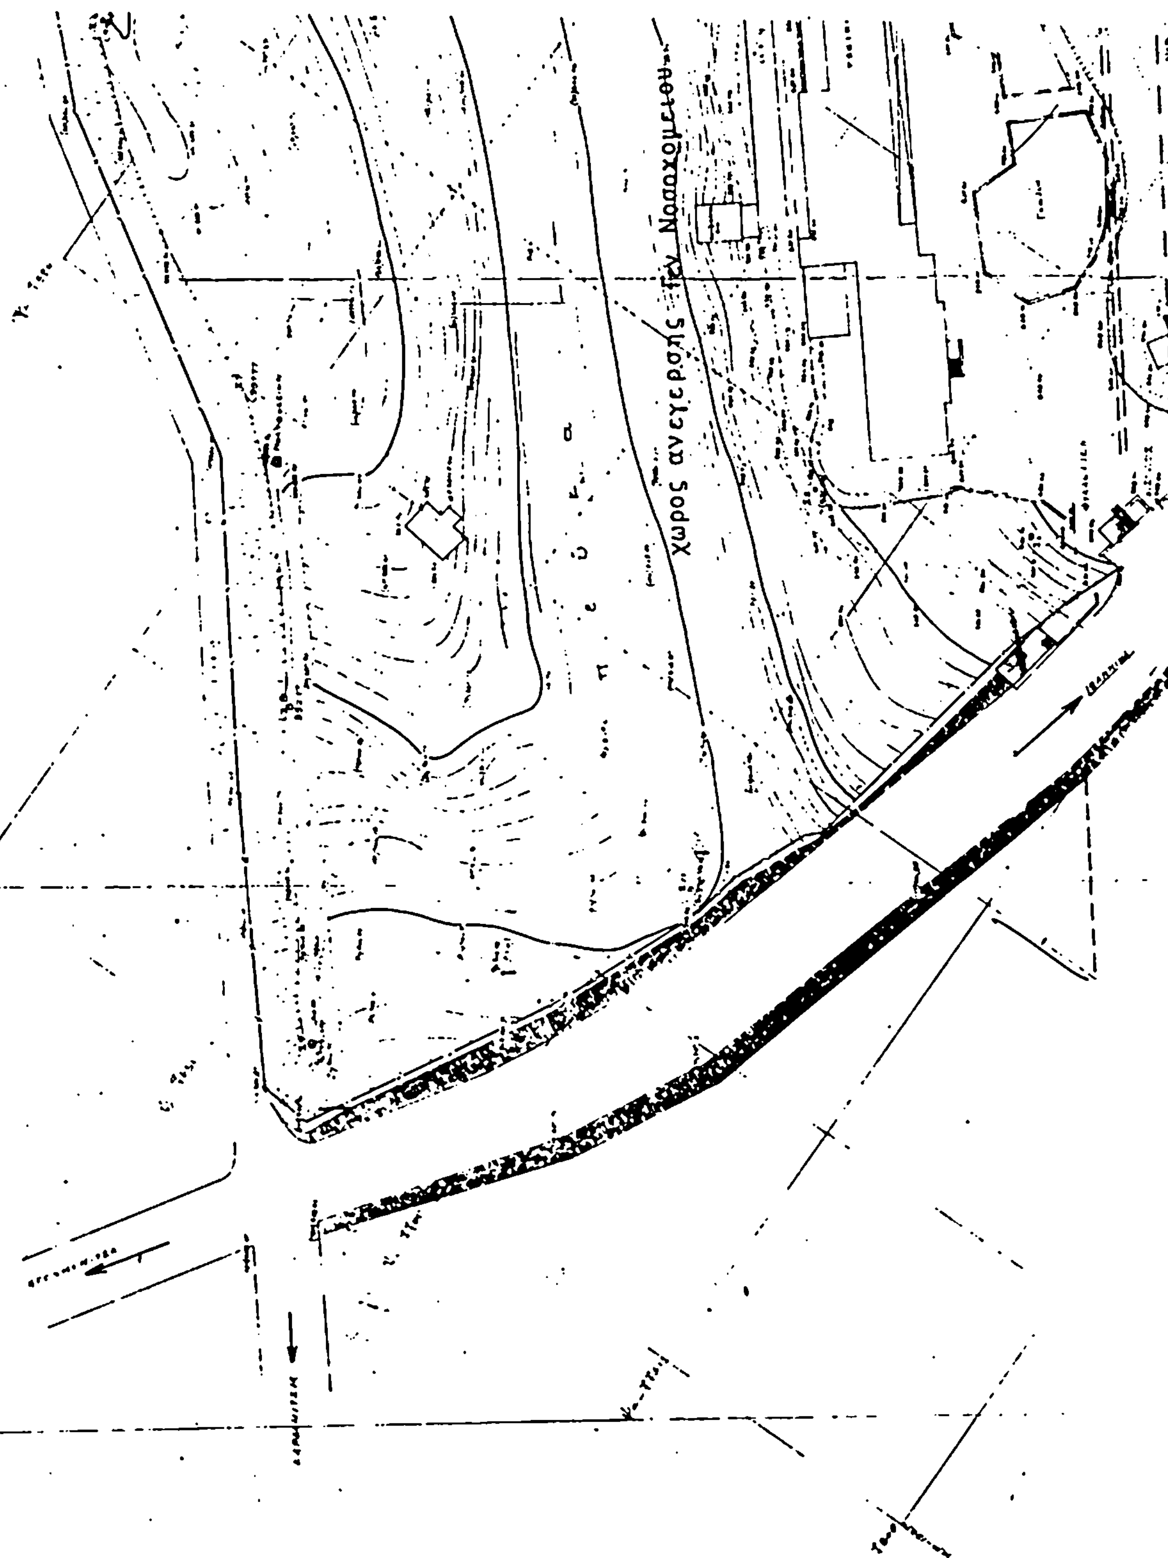
ΤΟΠΟΓΡΑΦΙΚΟ ΔΙΑ
ΟΙΚΟΠΕΔΟΥ ΓΕΝΙΚΟΥ ΚΡΑΤΙΚΟΥ ΝΟΣΟΚΟΜΕΙΟΥ
Χώρος ανεγέρσεως του Νοσοκομείου

ΟΙΚ ΣΥΣΤ	ΚΑΛΥΨΗ	ΑΡ ΟΡΟΦ	ΥΨΟΣ	ΣΥΝΤ ΔΟΜ
ΠΕ	10%	4	1400	0 30

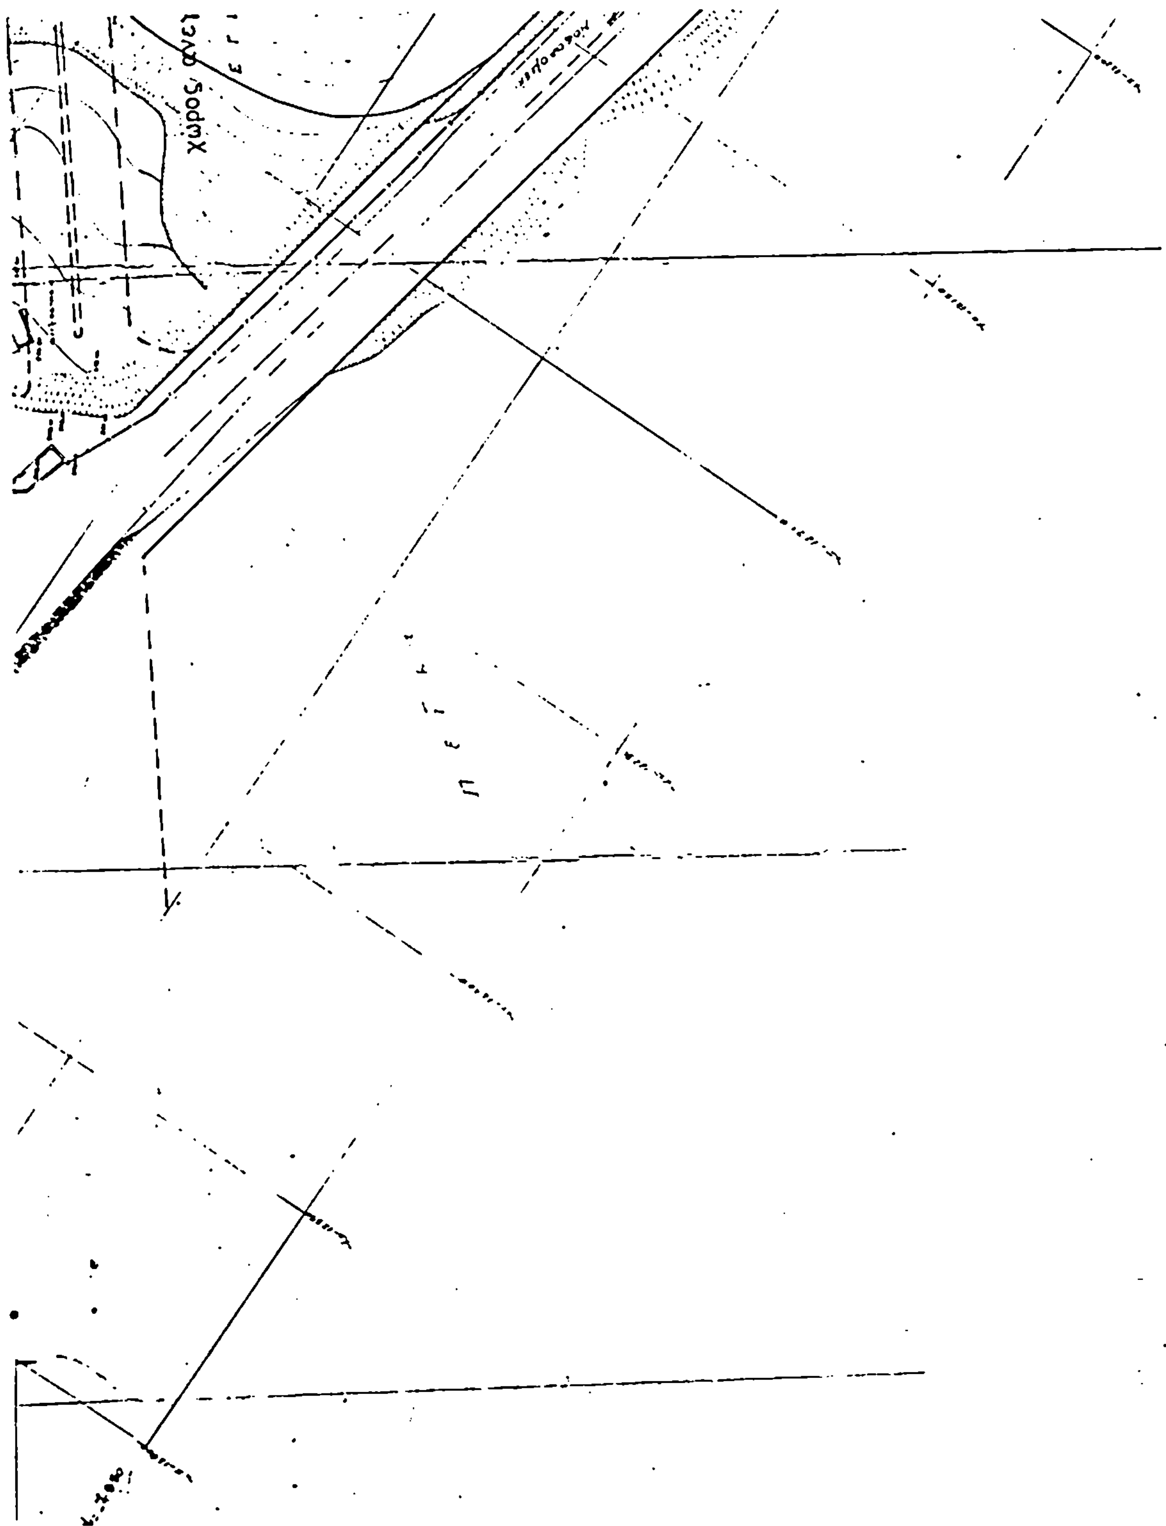

κοινόχρηστος χώρος

ΠΕΖΟΔΡΟΜΟΣ

Γεν. Νοσοκομείου

Αριθ. 418 (7)

Περί αναγνωρίσεως της ιδιωτικής παρόδου Μελεάγρου, ότι υπάρχει πριν από το έτος 1923, στο Βόλο Ν. Μαγνησίας.

Ο ΝΟΜΑΡΧΗΣ ΜΑΓΝΗΣΙΑΣ

Σύμφωνα με:

1. Τις διατάξεις:

α) Του Ν. 1032/14.3.1980 «περί συστάσεως Υπουργείου ΧΟΠ.

β) Της παρ. 4 του άρθρου 20 του από 17.7.1923 Ν. Δ/τος «περί σχεδίων πόλεων κωμών και συνοικισμών του Κράτους και ανεγέρσεως αυτών».

γ) Του Ν. 3200/55 «περί Διοικητικής Αποκεντρώσεως» όπως έχει συμπληρωθεί και τροποποιηθεί μεταγενέστερα με το 532/70 Ν.Δ.

δ) Του 712/70 Β.Δ. «περί καθορισμού των διατηρουμένων υπερ του Υπουργού Δημοσίων Έργων αρμοδιοτήτων, που εκδόθηκε σ' εκτέλεση του 532/70 ΝΔ όπως αυτά τροποποιήθηκαν και συμπληρώθηκαν με τα 677/71 και 198/72 Β. Δ/τα.

2. Την από 23.1.1984 αίτηση της Σοφίας Κοτσώνη με την οποία ζητεί την έκδοση αποφάσεως για την πάροδο Μελεάγρου που έχει σχηματισθεί πριν από το 1923.

3. Τους ακόλουθους τίτλους ιδιοκτησίας στους οποίους αναφέρεται η υπόψη πάροδος:

α) 17027/24.11.1975 Συμβ/φου Βόλου Γ. Γαλέα.
β) 6515/31.8.1922 Συμβ/φου Βόλου Απ. Τσικρίκη
γ) 2616/14.4.1922 Συμβ/φου Βόλου Κων. Κουπιλίρη.

4. Τη Β.86/19.1.84 βεβαίωση του Δήμου Βόλου ότι η πάροδος αυτή προυπήρχε του έτους 1923.

5. Το από Ιανουαρίου 1984 τοπογραφικό διάγραμμα του Πολ. Μηχ/κού Απ. Δουμπιώτη.


6. Τη 1η/1984 πράξη του Συμβουλίου Χωροταξίας Οικισμού και Περιβάλλοντος Ν. Μαγνησίας αποφασίζουμε:

Αναγνωρίζουμε ότι η πάροδος Μελεάγρου που έχει σχηματισθεί με ιδιωτική πρωτοβουλία, προυπήρχε του από 17.7.1923 Ν. Δ/τος μετά την ισχύ του οποίου δεν έγινε καμιά αύξηση του αρχικού κοινόχρηστου χώρου.

Η ανωτέρω πάροδος βρίσκεται μέσα στο εγκεκριμένο σχέδιο πόλεως Βόλου και περικλείεται από τις οδούς Κωνσταντά Κανάρη, Γαζή Καραϊσκάκη όπως φαίνεται στο από Ιανουαρίου 1984 τοπογραφικό διάγραμμα του Πολ. Μηχανικού Απ. Δουμπιώτη το οποίο έχει θεωρηθεί από το Προϊστάμενο Τμ. Πολ. και Πολ. Εφαρμογών της Νομαρχίας μας.

Η απόφαση αυτή να δημοσιευθεί στην Εφημερίδα της Κυβερνήσεως.

Ο Νομάρχης
ΒΑΣ. ΜΠΡΑΚΑΤΣΟΥΛΑΣ

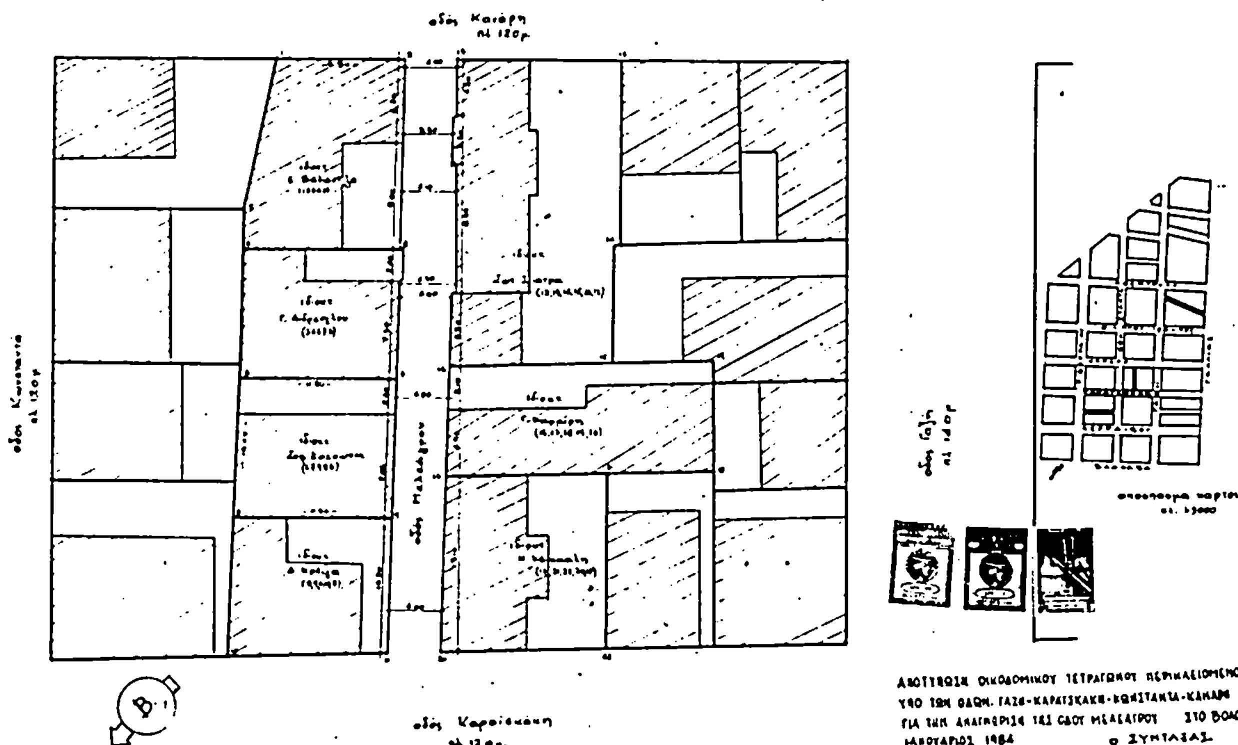

Αριθμ. 182514 (8)

Τροποποίηση του σχεδίου πόλεως Πανεπιστημίου Κρήτης στην περιοχή Γάλλου, δια του αποχαρακτηρισμού χώρου 50.000 Μ2 και του χαρακτηρισμού του σαν χώρου δημιουργίας Αθλητικού Κέντρου.

Ο ΝΟΜΑΡΧΗΣ ΡΕΘΥΜΝΗΣ

Έχοντας υπόψη :

1. Τις διατάξεις του από 17.7.1923 Ν. Δ/τος περί σχεδίων πόλεων κ.λπ.

2. Την 185/26.4.83 απόφαση του Δημοτικού Συμβουλίου Ρεθύμνου.

3. Τον Α.Ν. 314 περί παροχής στον Υπουργό Βορείου Ελλάδος και τους Νομάρχες αρμοδιότητες σε θέματα εγκρίσεως, επεκτάσεως ή τροποποιήσεως σχεδίων πόλεων και κωμών, όπως τροποποιήθηκε με το 1018/71 Διάταγμα.


4. Τον Α.Ν. 3200 περί διοικητικής αποκεντρώσεως.

5. Την ομόφωνη γνωμοδότηση του Συμβουλίου ΧΟΠ Ν. Ρεθύμνης στην 4η Πράξη του 1ου Πρακτικού της 1.3. 1984 υπέρ του χαρακτηρισμού του χώρου των 50.000 Μ2, όπως φαίνεται στο συνημμένο σχεδιάγραμμα για τη δημιουργία Αθλητικού Κέντρου, αποφασίζουμε :

Αποχαρακτηρίζομε τον χώρο των 50.000 Μ2, ο οποίος ευρίσκεται νοτιοανατολικά της όλης εκτάσεως για την ανέγερση των κτιριακών εγκαταστάσεων του Πανεπιστημίου Κρήτης στην περιοχή Γάλλου Ρεθύμνης και χαρακτηρίζομε τον χώρο αυτό σαν ειδικό χώρο δημιουργίας Αθλητικού Κέντρου, όπως φαίνεται στο συνημμένο σχεδιάγραμμα.

Ρέθυμνο 15 Μαρτίου 1984

Ο Νομάρχης
ΘΩΜΑΣ ΜΕΡΕΝΤΙΤΗΣ

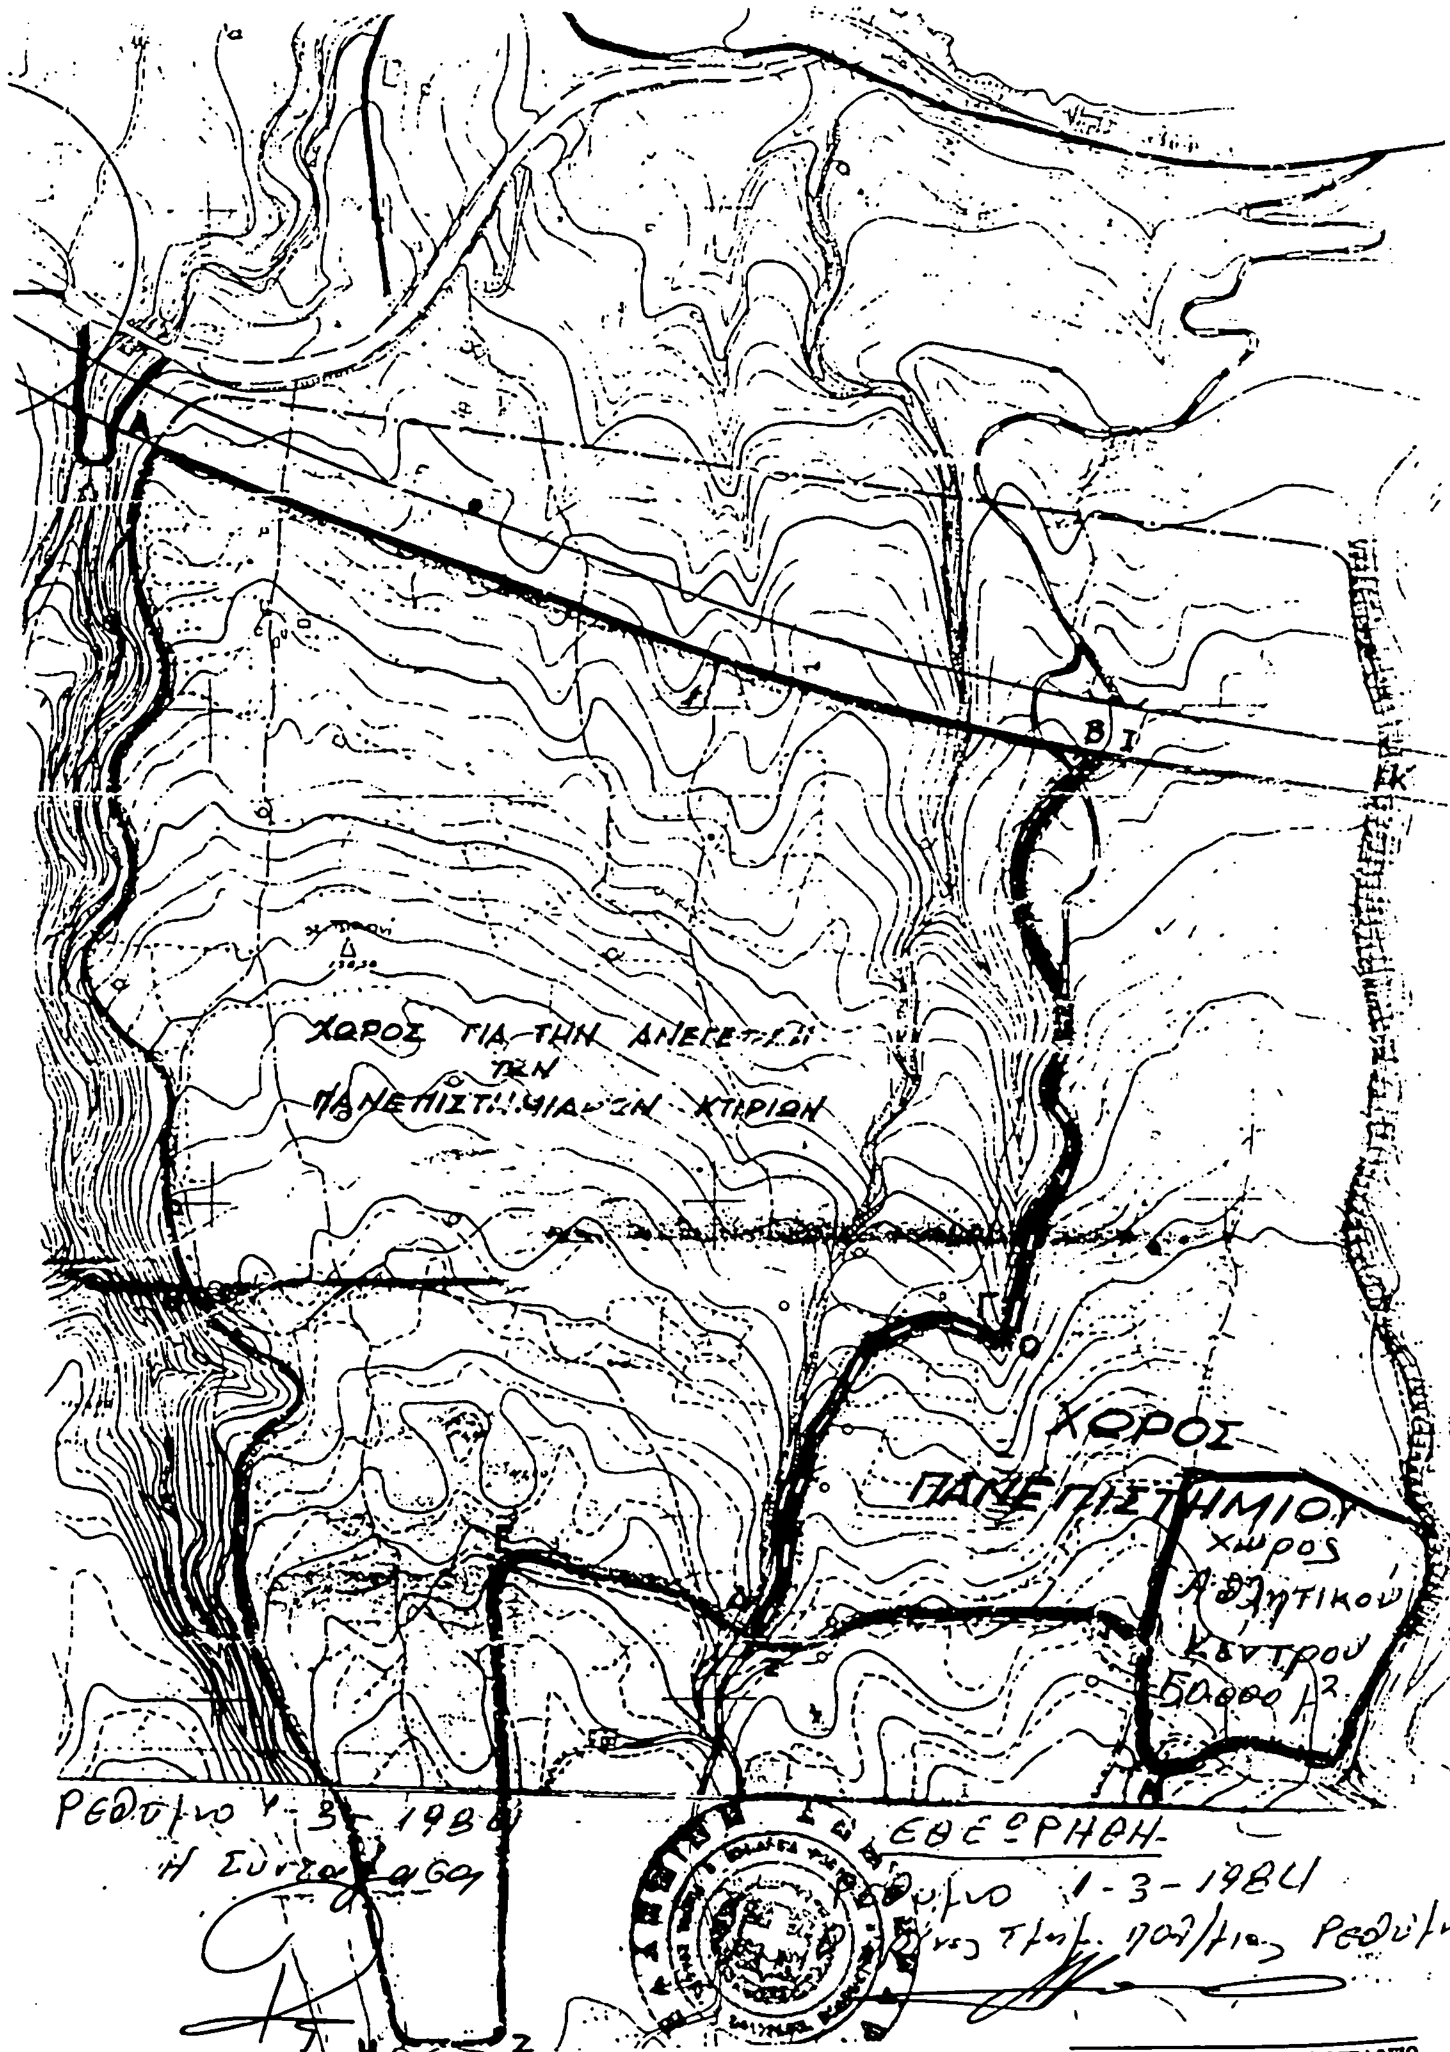
ΧΩΡΟΣ
ΠΑΝΕΠΙΣΤΗΜΙΟΥ
χωρος
Αθλητικου
Κεντρου
5000 μ2
Ρεθυμνο 1-3-1984
Η Συνταξασα
ΕΘΕΩΡΗΘΗ
1-3-1984